
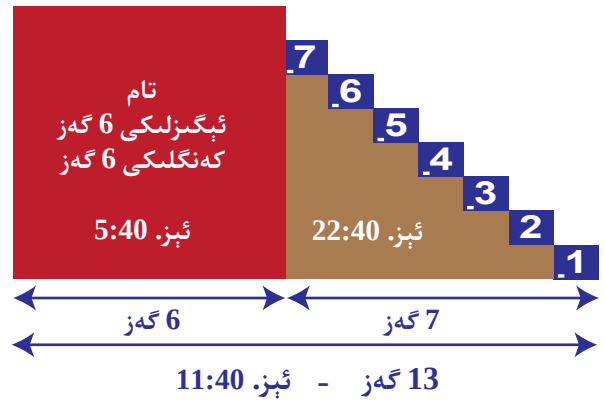


سرتقى تامنىڭ دەرۋازىسى -- قۇرۇلۇشى (40-باپ)

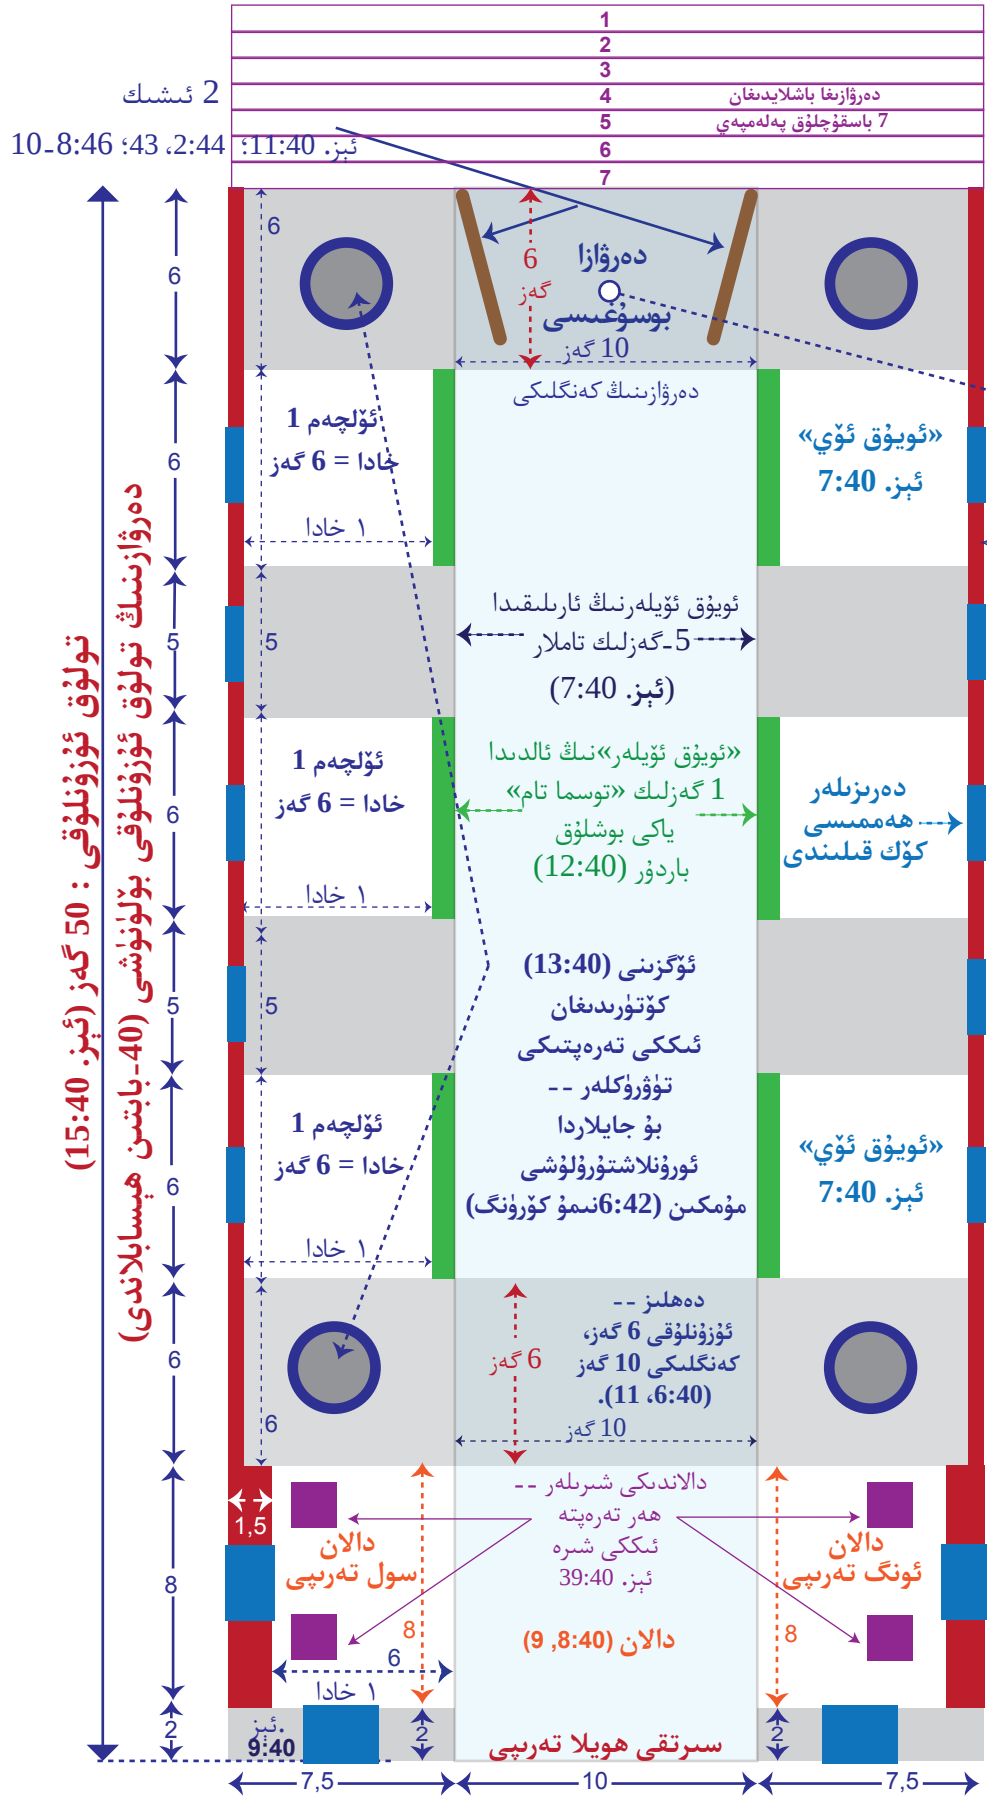

ئىبادەتخانا تۆت چاسلىق؛ ئەتراپتىكى تام ھەر تەرىپى ئۇزۇنلۇقى 500 گەز (20-15:42)، ئېگىزلىكى 6 گەز، كەنگىلىكى 6 گەزدۇر (5:40).

«مىسنىڭ كۆرۈنۈشىدە بولغان كىشى» (3:40) دەرۋازىنىڭ سرتقى تېمىنىڭ قېلىنلىقىنى ئۆلچىمىدى. قېلىنلىقى 0.5 گەز دەپ ھېسابلىدۇق. ئۇنداقتا دەرۋازىنىڭ تولۇق كەنگىلىكى تۆۋەندىكىدەك (گەزلەر):

- + 0.5 (تام)
- + 6 (ئويۇق ئۇنىڭ ئۇزۇنلۇقى = 1 خادا)
- + 1 (ئويۇق ئۇنىڭ ئالدىدىكى توسما تامنىڭ كەنگىلىكى)
- + 10 (دەرۋازا «كورىدورى» كەنگىلىكى)
- + 1 (ئويۇق ئۇنىڭ ئالدىدىكى توسما تامنىڭ كەنگىلىكى)
- + 6 (ئويۇق ئۇنىڭ ئۇزۇنلۇقى = 1 خادا)
- + 0.5 (تام)

= تولۇق كەنگىلىكى 25 گەز (ئېز. 13:40)

بۇ كەلگۈسى ئىبادەتخانىنى قۇرغۇچى دەل خۇدا ئېۋەتىدىغان «شاخ»، يەنى مەسھەتۇر (زەك. 2:6، 13 نى كۆرۈنگ). يات ئەللەردىن كۆپ ئادەملەر قۇرۇلۇش جەريانىدا تۆھپە قىلغىلى ھەر تەرەپتىن كېلىدۇ (زەك. 6:15 نى كۆرۈنگ). قانداقلا بولمىسۇن شاخ، يەنى مەسھ بۇ ئىبادەتخانىنىڭ سەل ئېنىقسىز ئۆلچەملىرىنى ۋە تەرەپلىرىنى ھەل قىلىدۇ!

قۇرغۇچى دەل ئۇ ئۆزىدۇر

تولۇق كەنگىلىكى 25 گەز (ئېز. 13:40)